
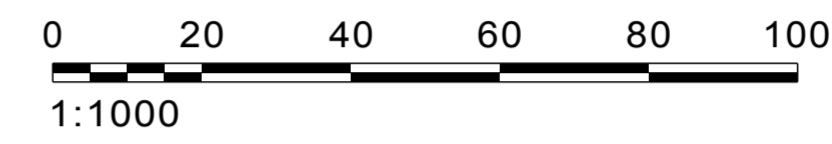


LÓÐ	LÓÐARSTÆRÐ	HÁMARKS BYGGINGARMAGN	NÝTINGARHLUTFALL	STÆRÐ BYGGINGARREITS	FJÖLDI ÍBÚÐA	FJÖLDI HÆÐA	HÁMARKSHÆÐ HÚSA
EYRARFLÓT 1	1.002 M2	250 M2	0,25	403 M2	1 ÍBÚÐ	1 HÆÐ	SAMA OG Á NÚVERANDI HÚSI
EYRARFLÓT 3	967 M2	250 M2	0,26	403 M2	1 ÍBÚÐ	1 HÆÐ	SAMA OG Á NÚVERANDI HÚSI
EYRARFLÓT 5	952 M2	250 M2	0,26	403 M2	1 ÍBÚÐ	1 HÆÐ	SAMA OG Á NÚVERANDI HÚSI
EYRARFLÓT 7	941 M2	250 M2	0,27	313 M2	1 ÍBÚÐ	1 HÆÐ	MÆNI = 5,5 M / FLATT ÞAK = 4,0 M
EYRARFLÓT 9	934 M2	250 M2	0,27	328 M2	1 ÍBÚÐ	1 HÆÐ	MÆNI = 5,5 M / FLATT ÞAK = 4,0 M
EYRARFLÓT 11	931 M2	250 M2	0,27	344 M2	1 ÍBÚÐ	1 HÆÐ	MÆNI = 5,5 M / FLATT ÞAK = 4,0 M
EYRARFLÓT 2-4	1.258 M2	260,0 M2 (NÚV. HÚS)	SAMA OG Á NÚV. HÚSI	390 M2	2 ÍBÚÐIR	1 HÆÐ	SAMA OG Á NÚVERANDI HÚSI
EYRARFLÓT 6-8	878 M2	260,0 M2 (NÚV. HÚS)	SAMA OG Á NÚV. HÚSI	390 M2	2 ÍBÚÐIR	1 HÆÐ	SAMA OG Á NÚVERANDI HÚSI
EYRARFLÓT 10-12	1.000 M2	260,0 M2 (NÚV. HÚS)	SAMA OG Á NÚV. HÚSI	390 M2	2 ÍBÚÐIR	1 HÆÐ	SAMA OG Á NÚVERANDI HÚSI
EYRARFLÓT 14-20	1.706 M2	600 M2	0,352	720 M2	4 ÍBÚÐIR	1 HÆÐ	MÆNI = 5,5 M / FLATT ÞAK = 4,0 M
EYRARFLÓT 22-24	990 M2	400 M2	0,404	384 M2	2 ÍBÚÐIR	1 HÆÐ	MÆNI = 5,5 M / FLATT ÞAK = 4,0 M
EYRARFLÓT 26-32	1.613 M2	600 M2	0,372	720 M2	4 ÍBÚÐIR	1 HÆÐ	MÆNI = 5,5 M / FLATT ÞAK = 4,0 M

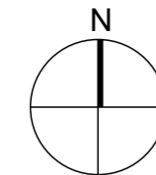

ADALSKIPULAG FJALLABYGGÐAR 2008-2028

SKÝRINGAR

- MÖRK SKIPULAGSSVÆÐIS
- LÓÐARMÖRK
- BYGGINGARREITIR
- A = RAÐHÚS OG INNBYGGÐ BÍLGEYMSLA, 1. HÆÐ
- B = PARHÚS OG INNBYGGÐ BÍLGEYMSLA, 1. HÆÐ
- C = EINBYLISHÚS OG INNBYGGÐ BÍLGEYMSLA, 1. HÆÐ
- NÚVERANDI HÚS INNAN SKIPULAGSSVÆÐIS
- GÖTUR
- GANGSTÉTTAR
- TRJÁ- OG RUNNAGRÓÐUR
- BÍLASTÆÐI / KVÖÐ
- MENISSTEFNA
- LÓÐARSTÆRÐ
- HÚSNÚMER

SJÁ JAFNFRAMT MEÐFYLGJANDI GREINARGERÐ OG SKIPULAGS- OG BYGGINGARSKILMÁLA, DAGSETT 18.06.2010, BR. 22.09.2010 OG 28.12.2012.

DEILISKIPULAG ÞETTA VAR SAMÞYKKT AF SKIPULAGS- OG UMHVÆRFISNEFND FJALLABYGGÐAR ÞANN _____

DEILISKIPULAG ÞETTA SEM AUGLÝST HEFUR VERIÐ SKV. 41 GR. SKIPULAGSLAGA NR. 123/2010 VAR SAMÞYKKT Í BÆJARSTJÓRN FJALLABYGGÐAR ÞANN _____

BÆJARSTJÓRI FJALLABYGGÐAR

28.12.2012. TILVÍSUN Í NÝ SKIPULAGSLÖG OG NÝTT ADALSKIPULAG 22.09.2010. BREYTT EFTIR AUGLÝSINGAR- OG KYNNINGARTÍMA

FJALLABYGGÐ - SIGLUFJÖRÐUR


EYRARFLÓT - DEILISKIPULAG

DEILISKIPULAGSUPPRÁTTUR

KVARÐI-A2: 1:1000 TEIKN NR:
DAGS: 18.06.2010 HANNAÐ: ÓMAR
SKRÁ: 10002-EYRARFL.-DSK-PL.DWG VERKNR: 10002



SNIÐ 1:500, AÐEINS TIL SKÝRINGAR

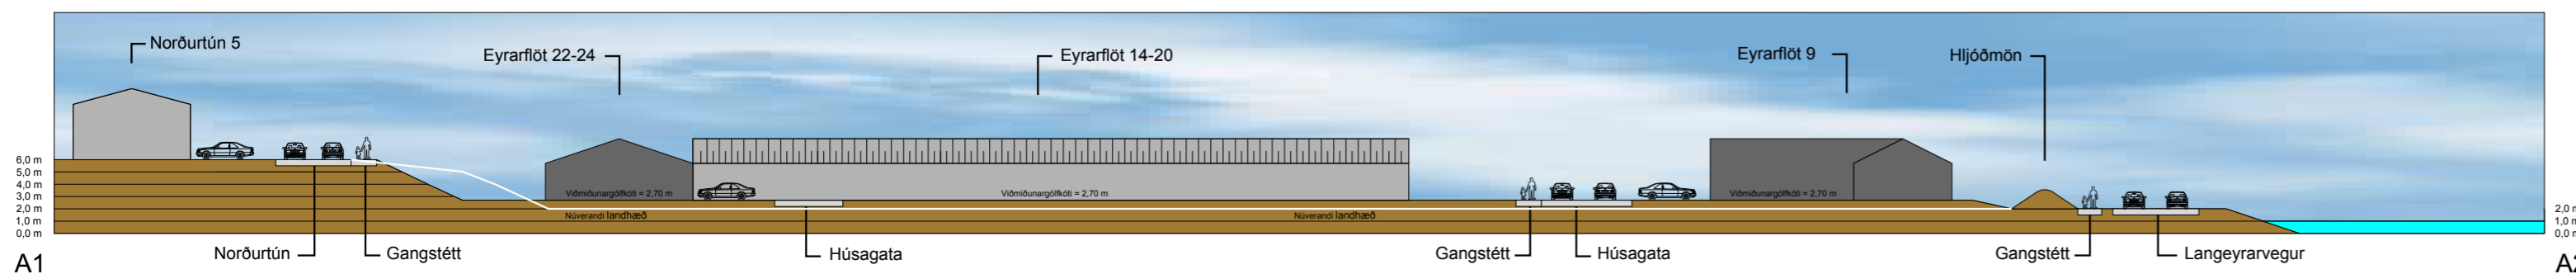

hafnarstræfi 82 | 600 akureyri | 460 4440 | www.x2.is | x2@x2.is
ingvar ivarsson landslagsarkitekt flía | ómar ivarsson skipulagsfræðingur stff
460 4442 | 663 5518 | ingvar@x2.is | 460 4441 | 663 0617 | omar@x2.is